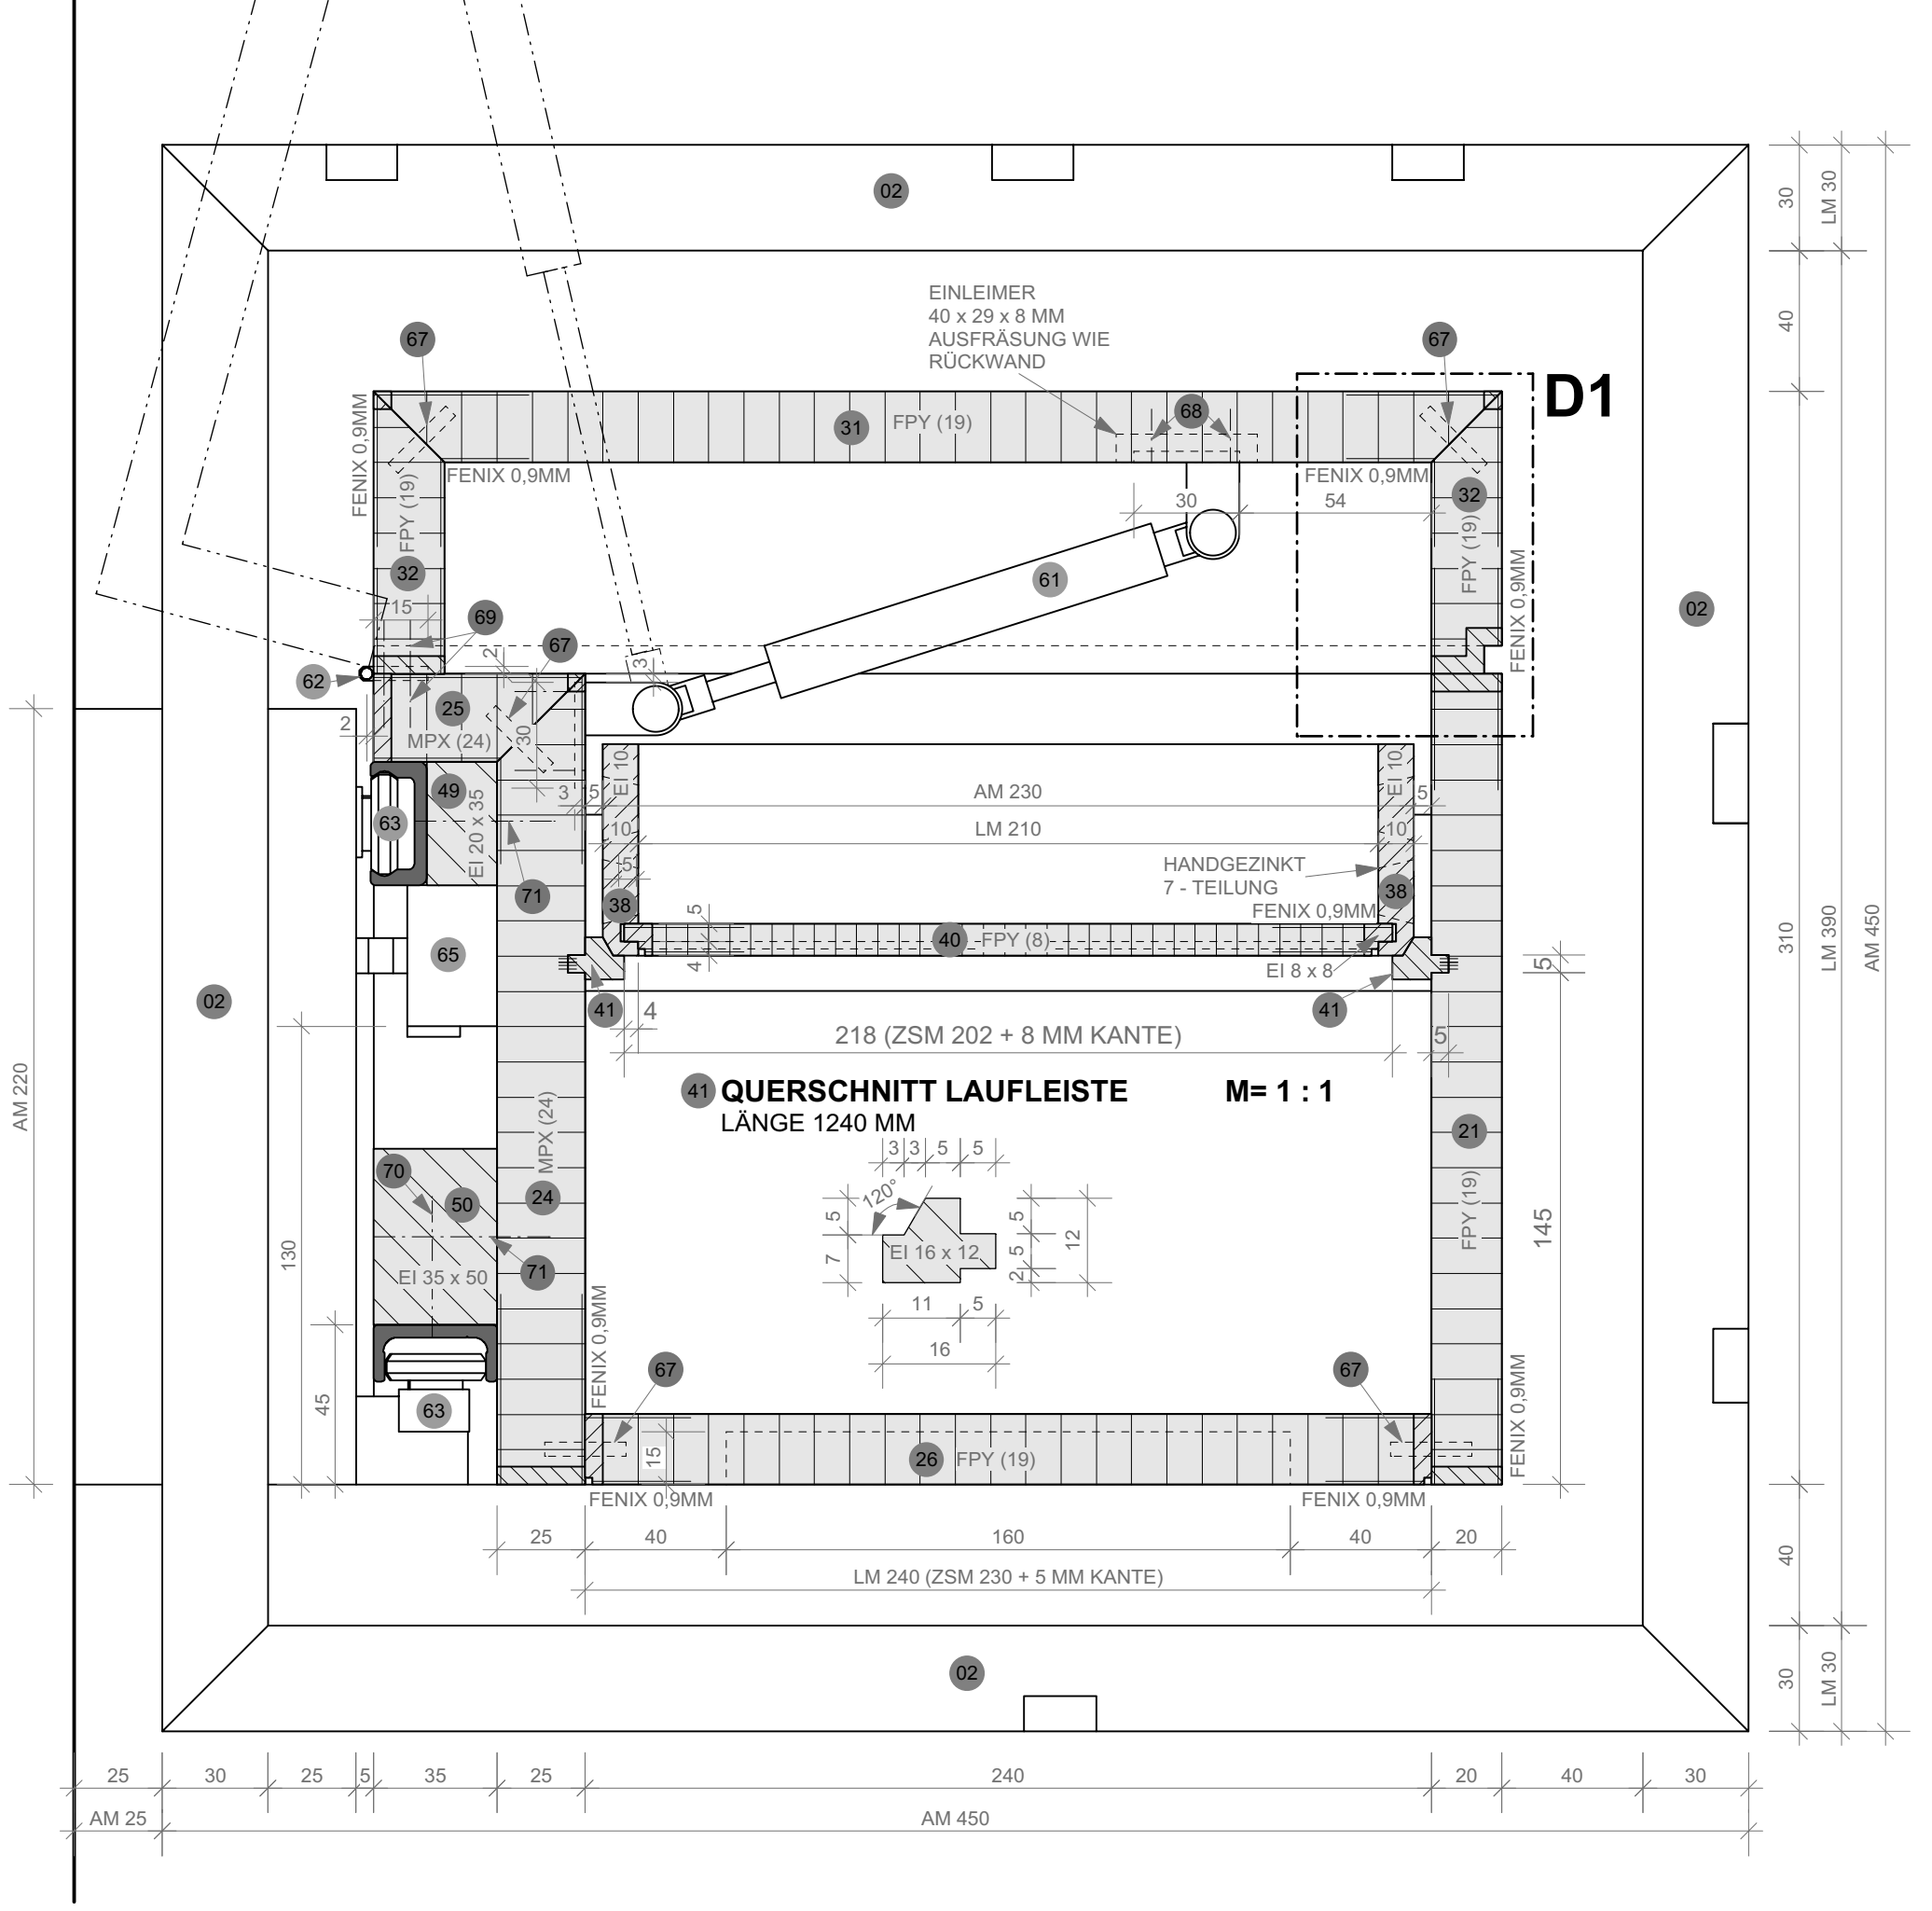

SCHNITT B2 - B2 (AUS PLATZGRÜNDEN VERSETZT)
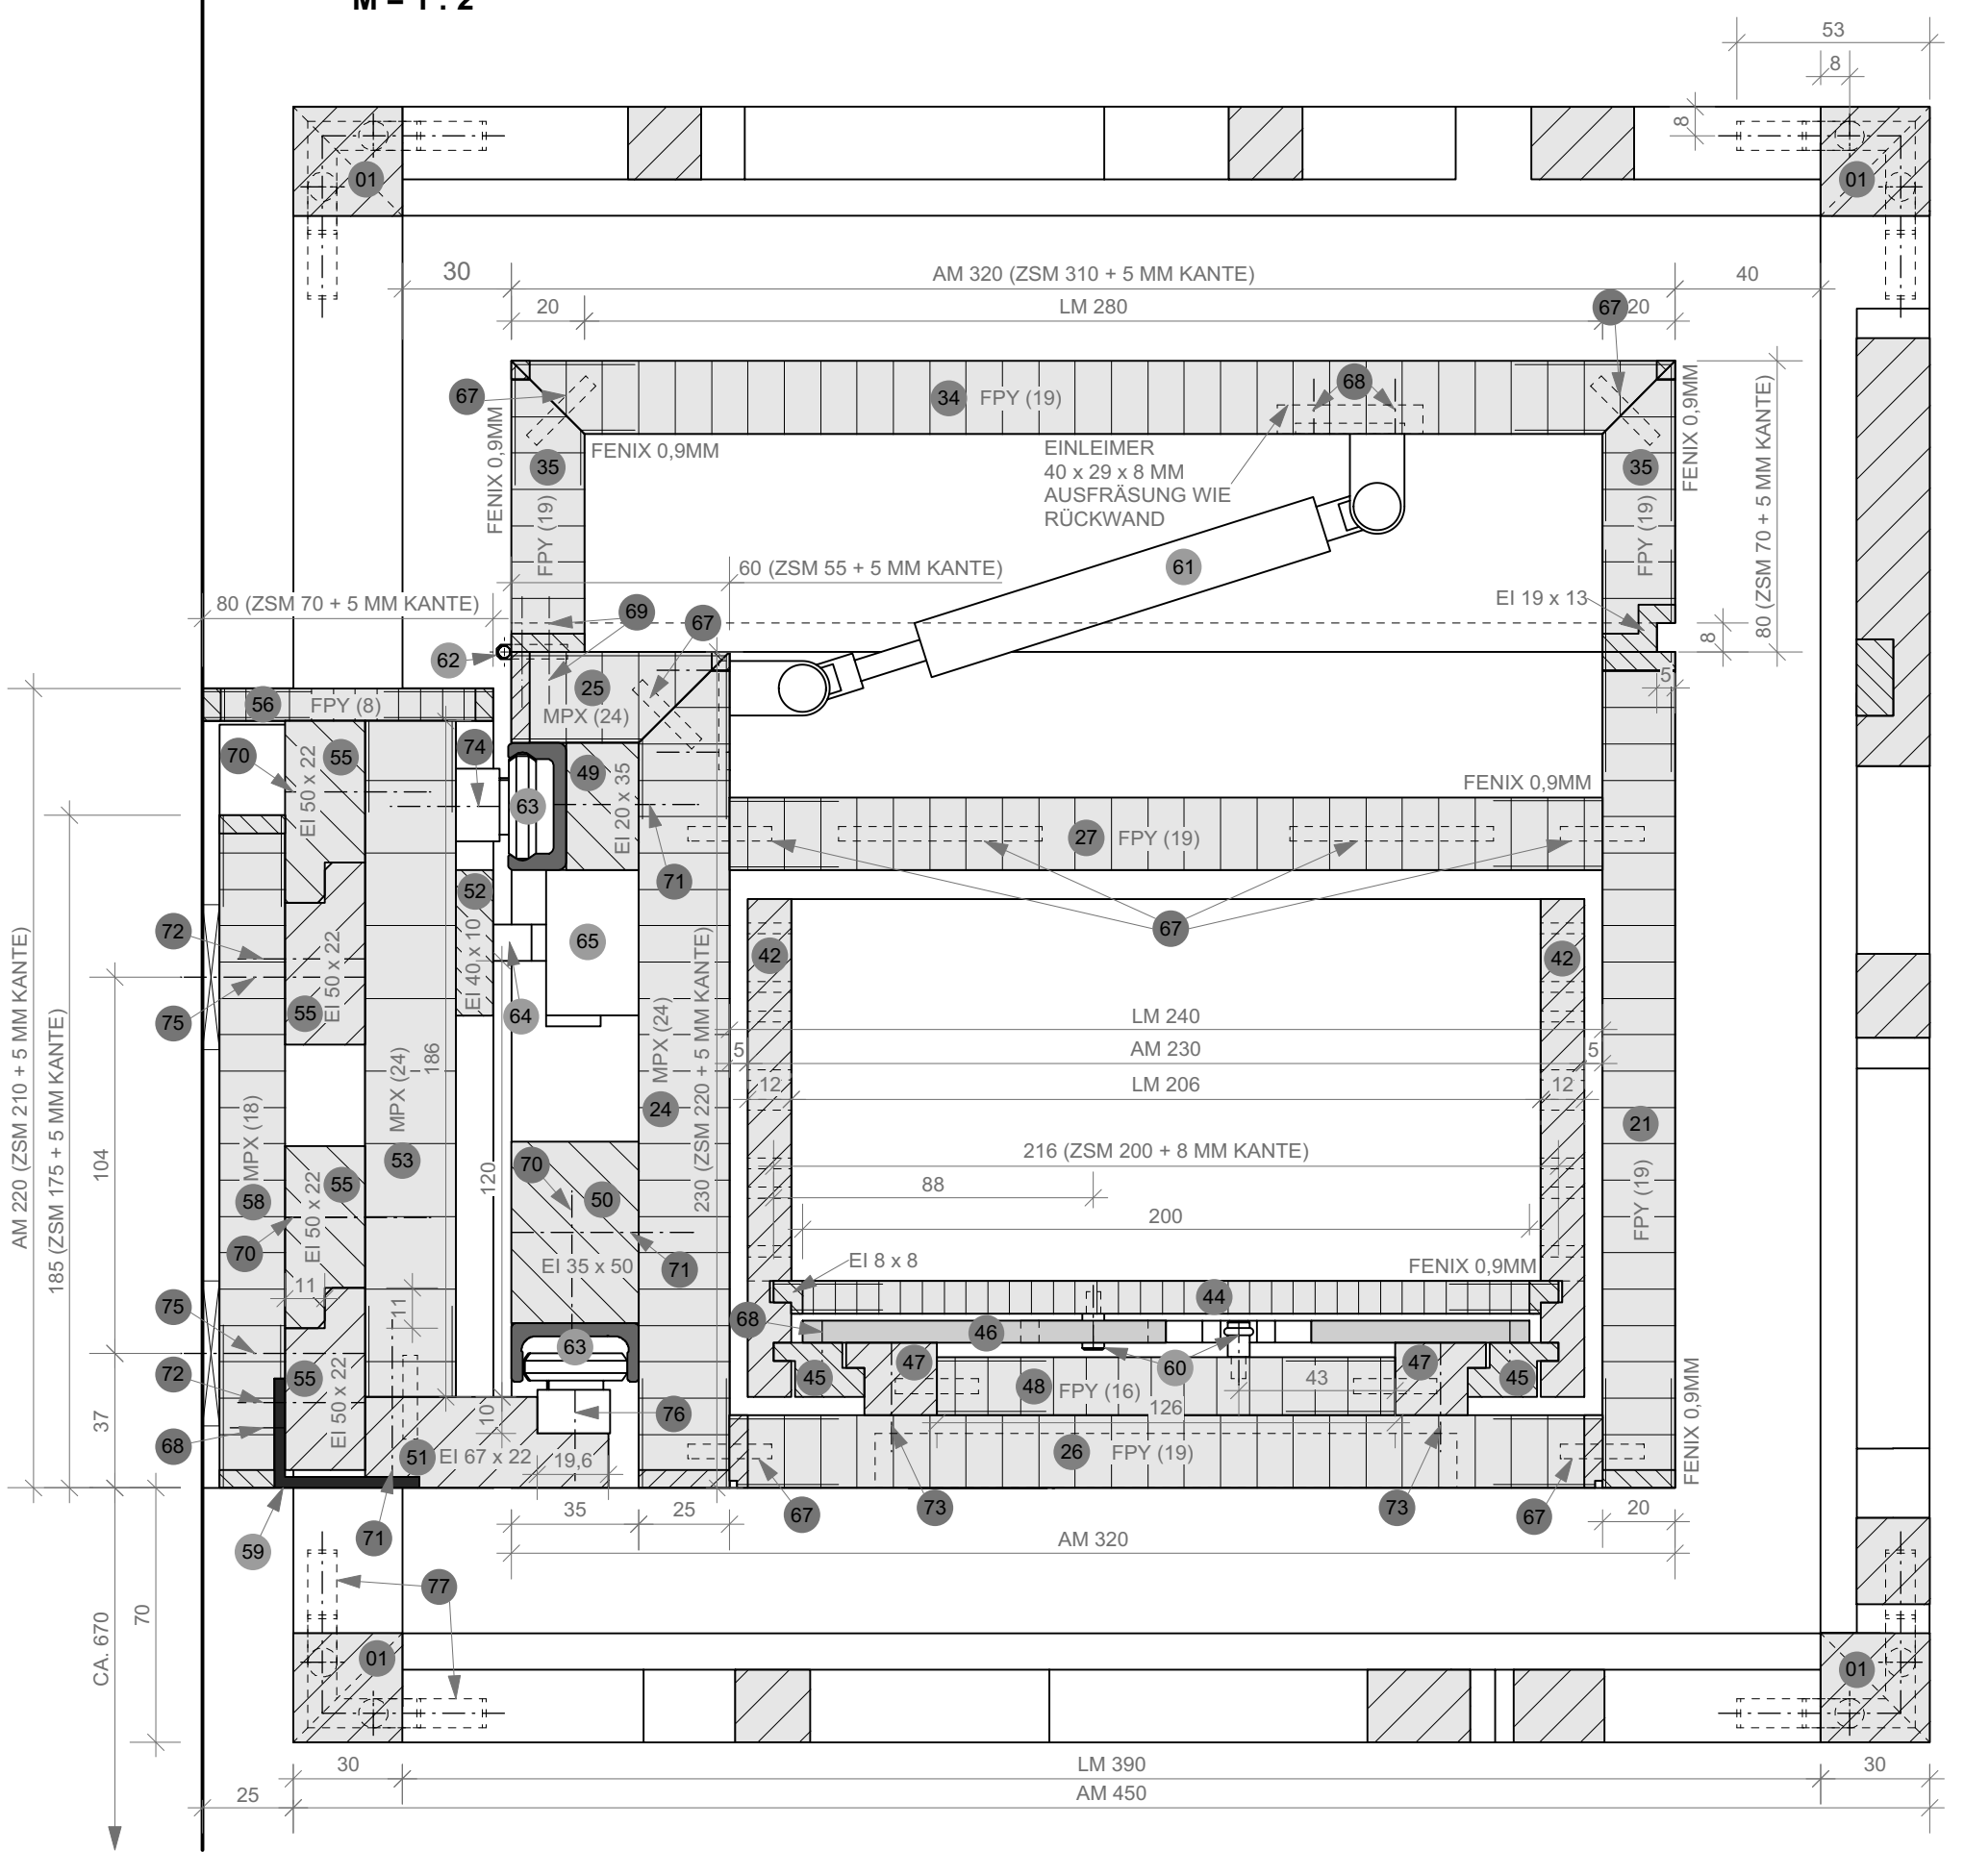
M = 1 : 2