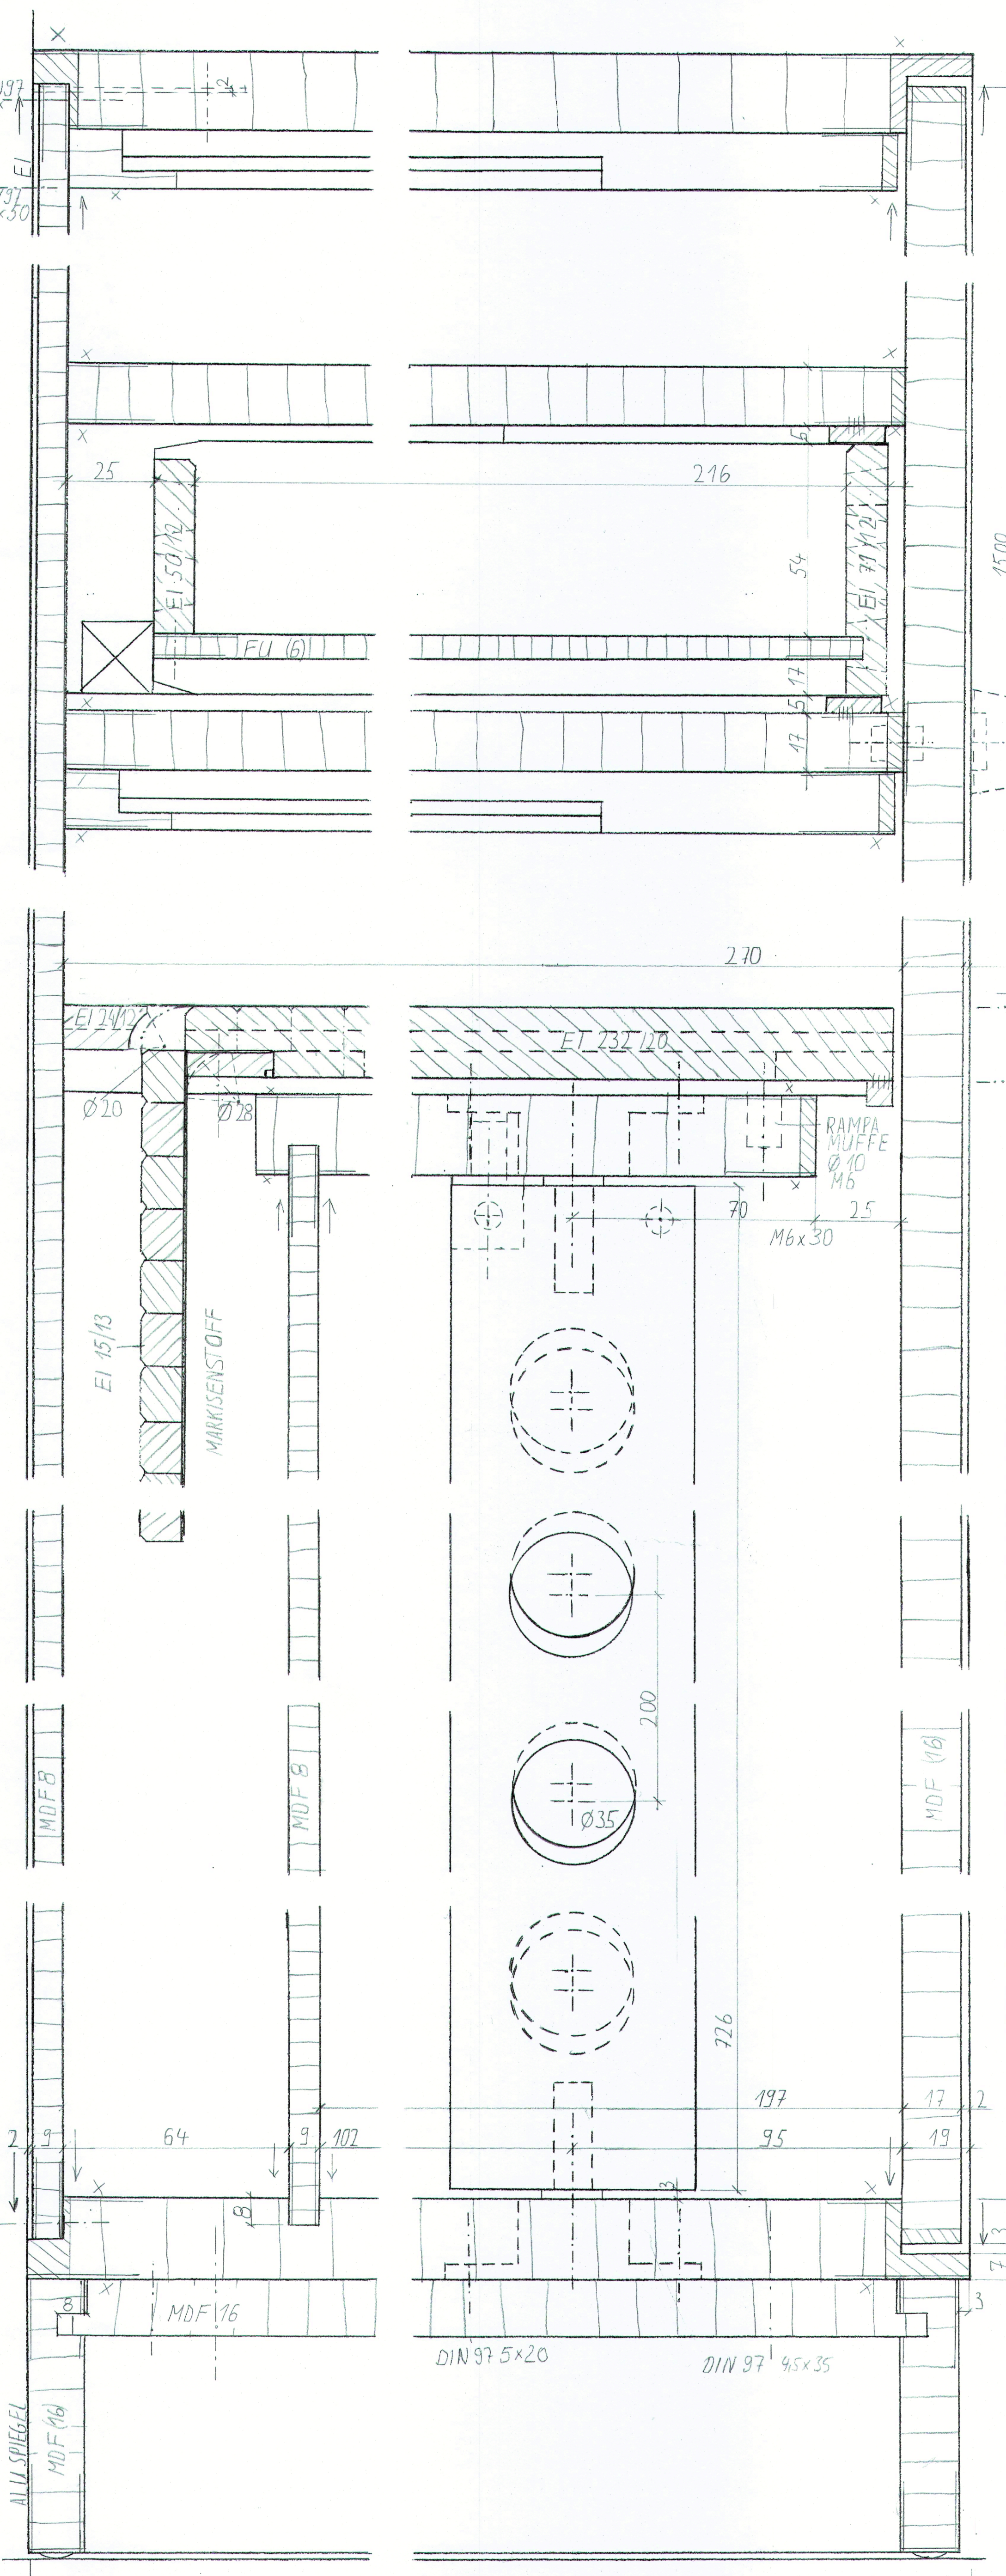

197
EI
197
<50
25
216
EI 50/12
EI 71/12
54
FU (6)
17
5
17
1500
270
EI 24/12
EI 232/20
Ø20
Ø28
RAMPA
MUFFE
Ø10
M6
70
25
M6x30
EI 15/13
MARKISENSTOFF
200
Ø35
MDF 8
MDF 8
MDF (16)
726
197
17
2
95
19
2
9
64
9
102
8
3
7
3
8
MDF 16
DIN 97 5x20
DIN 97 4,5x35
ALLI SPIEGEL
MDF (16)