


Schnitt B1 M 1:1

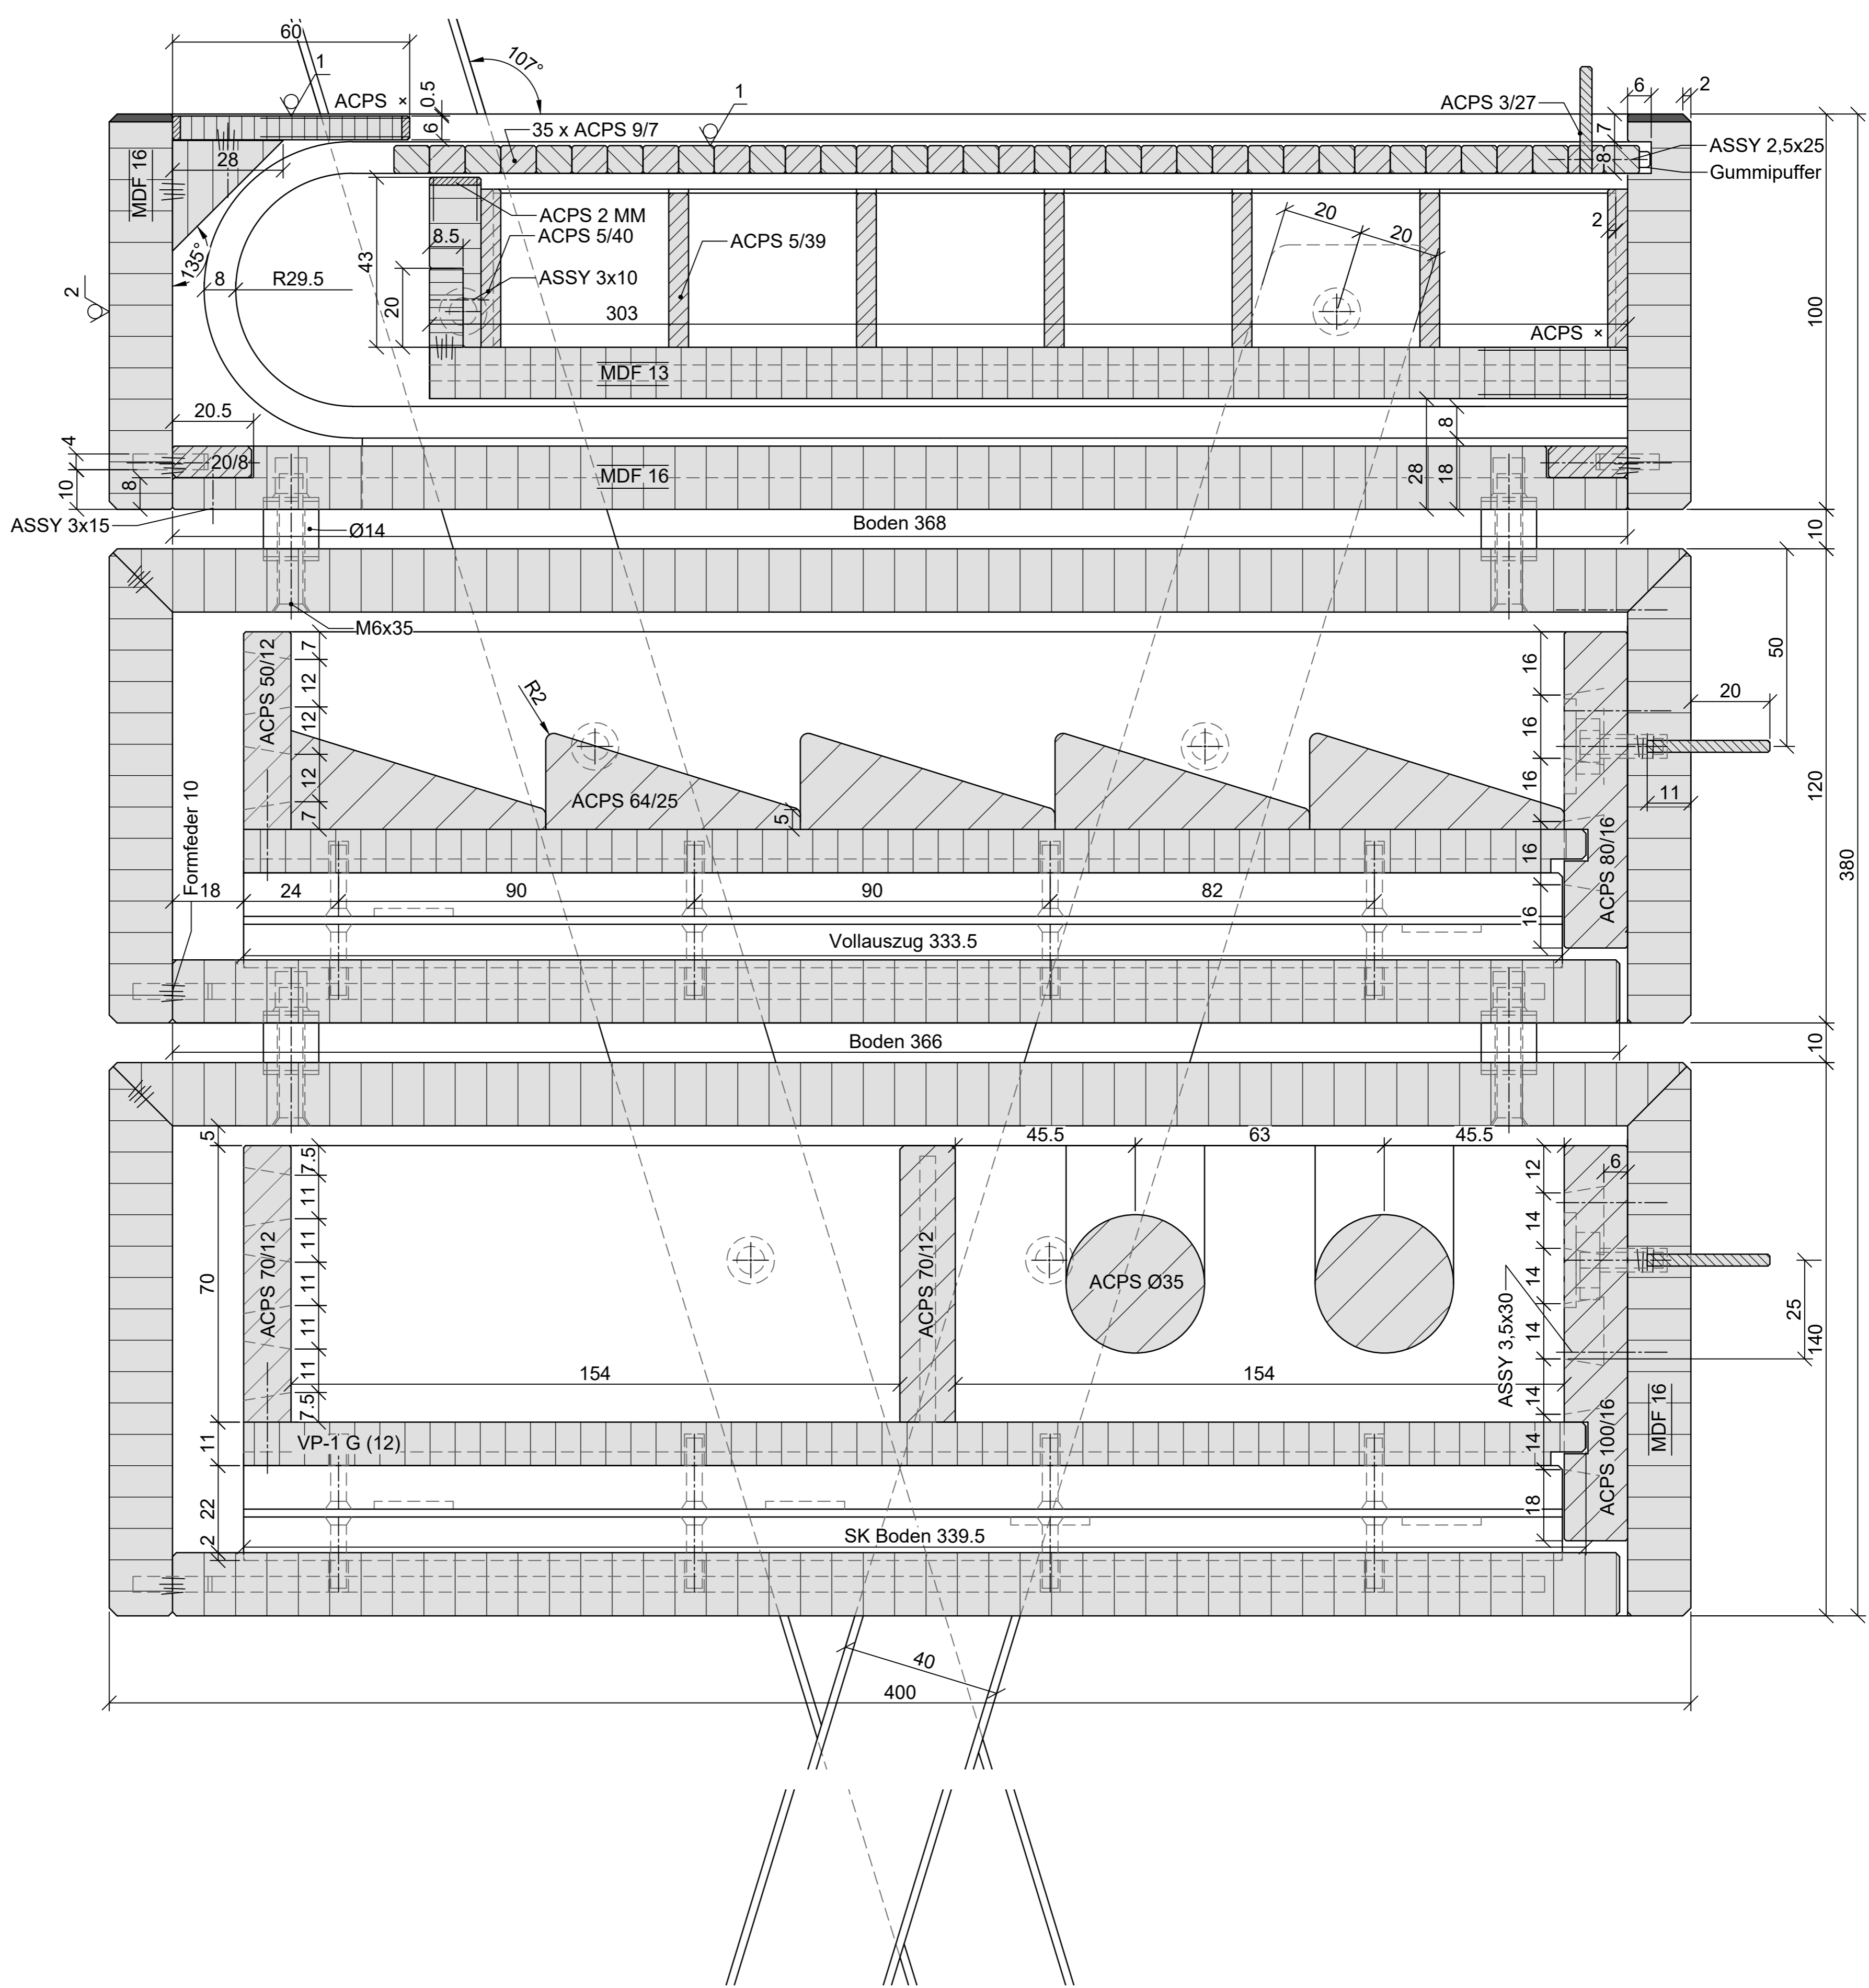

Schnitt B M 1:1